


* SIEHE ABSCHNITT 1: ALLAN BLOCK SYSTEM -
REGELQUERSCHNITT ZU ALLEN ANDEREN
ANMERKUNGEN, DETAILS UND
BESCHREIBUNGEN

** JEDE ABGETREPPTE ALLAN BLOCK REIHE
MUSS ALS FUNDAMENT GEGENÜBER
DER DARUNTER LIEGENDE BODEN MUSS
AUF 100% DER STANDARD PROCTOR DICHTE
VERDichtet WERDEN UM DAS
SETZUNGSRISIKO ZU MINIMIEREN

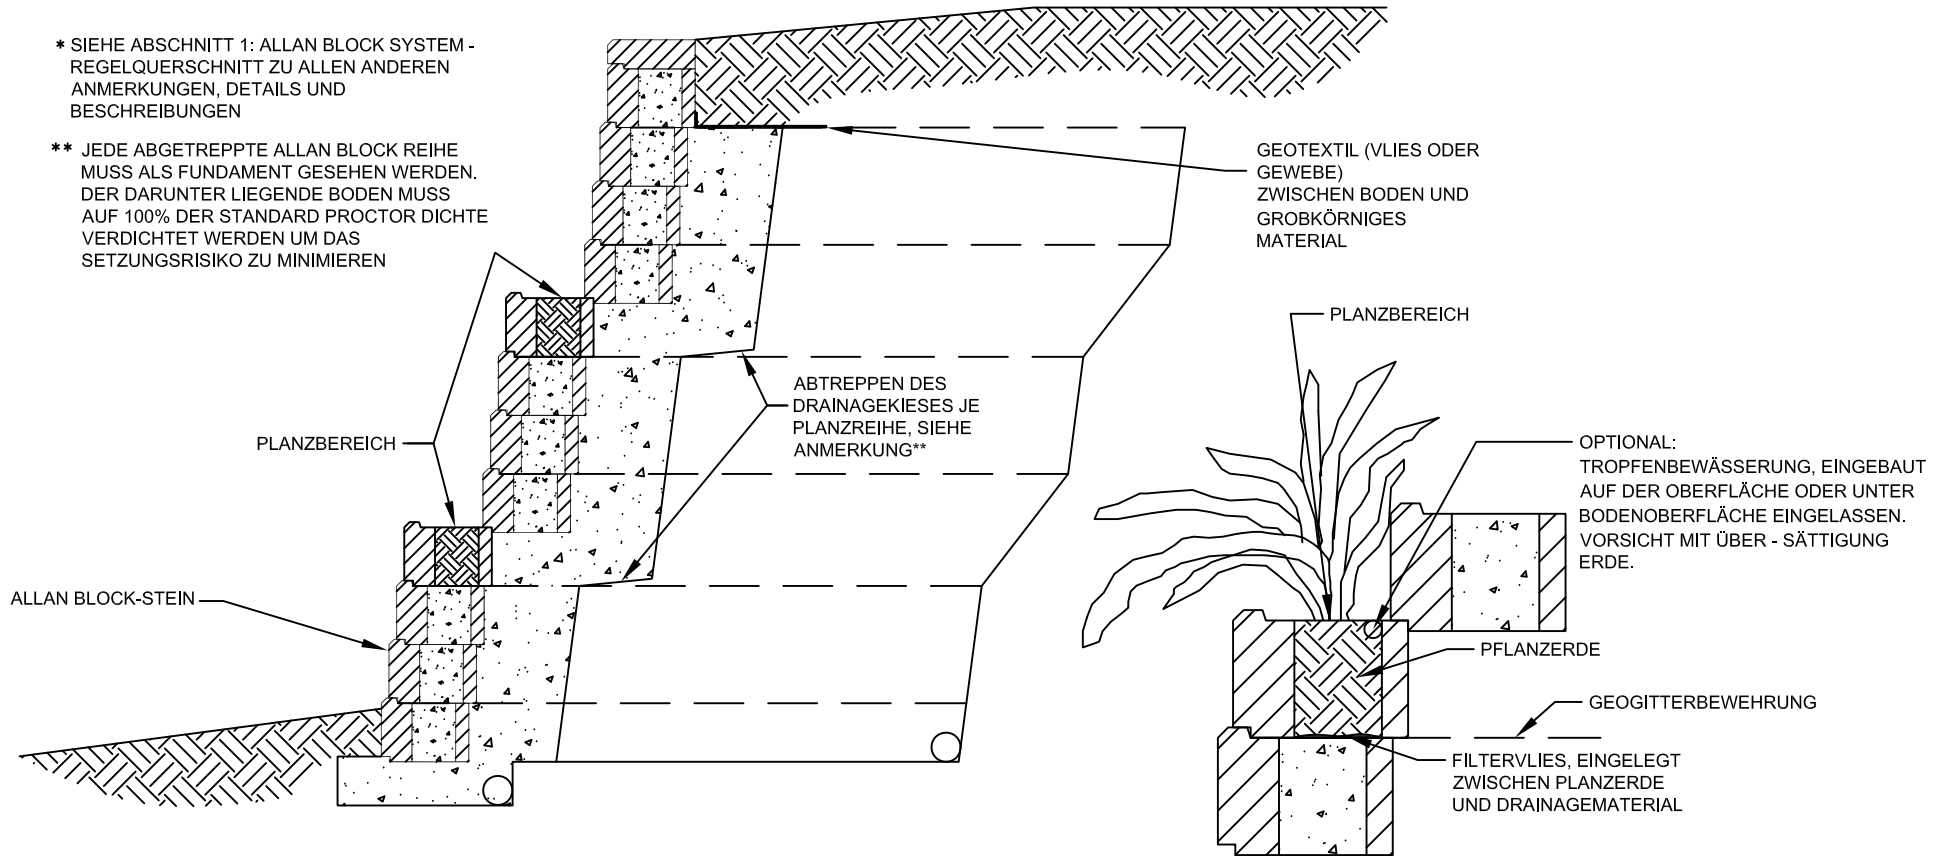

DETAIL ZU JEDER
PFLANZEINHEIT

Entworfen durch:

Name:

BEGRÜNBARE WAND

Datum:

Geprüft durch:



Diese Zeichnung dient ausschließlich zum vorläufigen Entwurf. Diese Zeichnung darf ohne die Bestätigung eines Ingenieurs für Statik nicht zum endgültigen Entwurf oder Aufbau verwendet werden. Für die Richtigkeit und Nutzung der in diesem Dokument enthaltenen Details trägt allein der Nutzer die Verantwortung. Der Nutzer muss die Richtigkeit und die Zugehörigkeit zum jeweiligen Projekt eines jeden Details garantieren.

Projekt Nr.:

Maßstab:
nicht maßstabgetreu

Zeichnung Nr.: