


* SIEHE ABSCHNITT1: ALLAN BLOCK SYSTEM -
REGELQUERSCHNITT ZU ALLEN ANDEREN
ANMERKUNGEN, DETAILS UND
BESCHREIBUNGEN

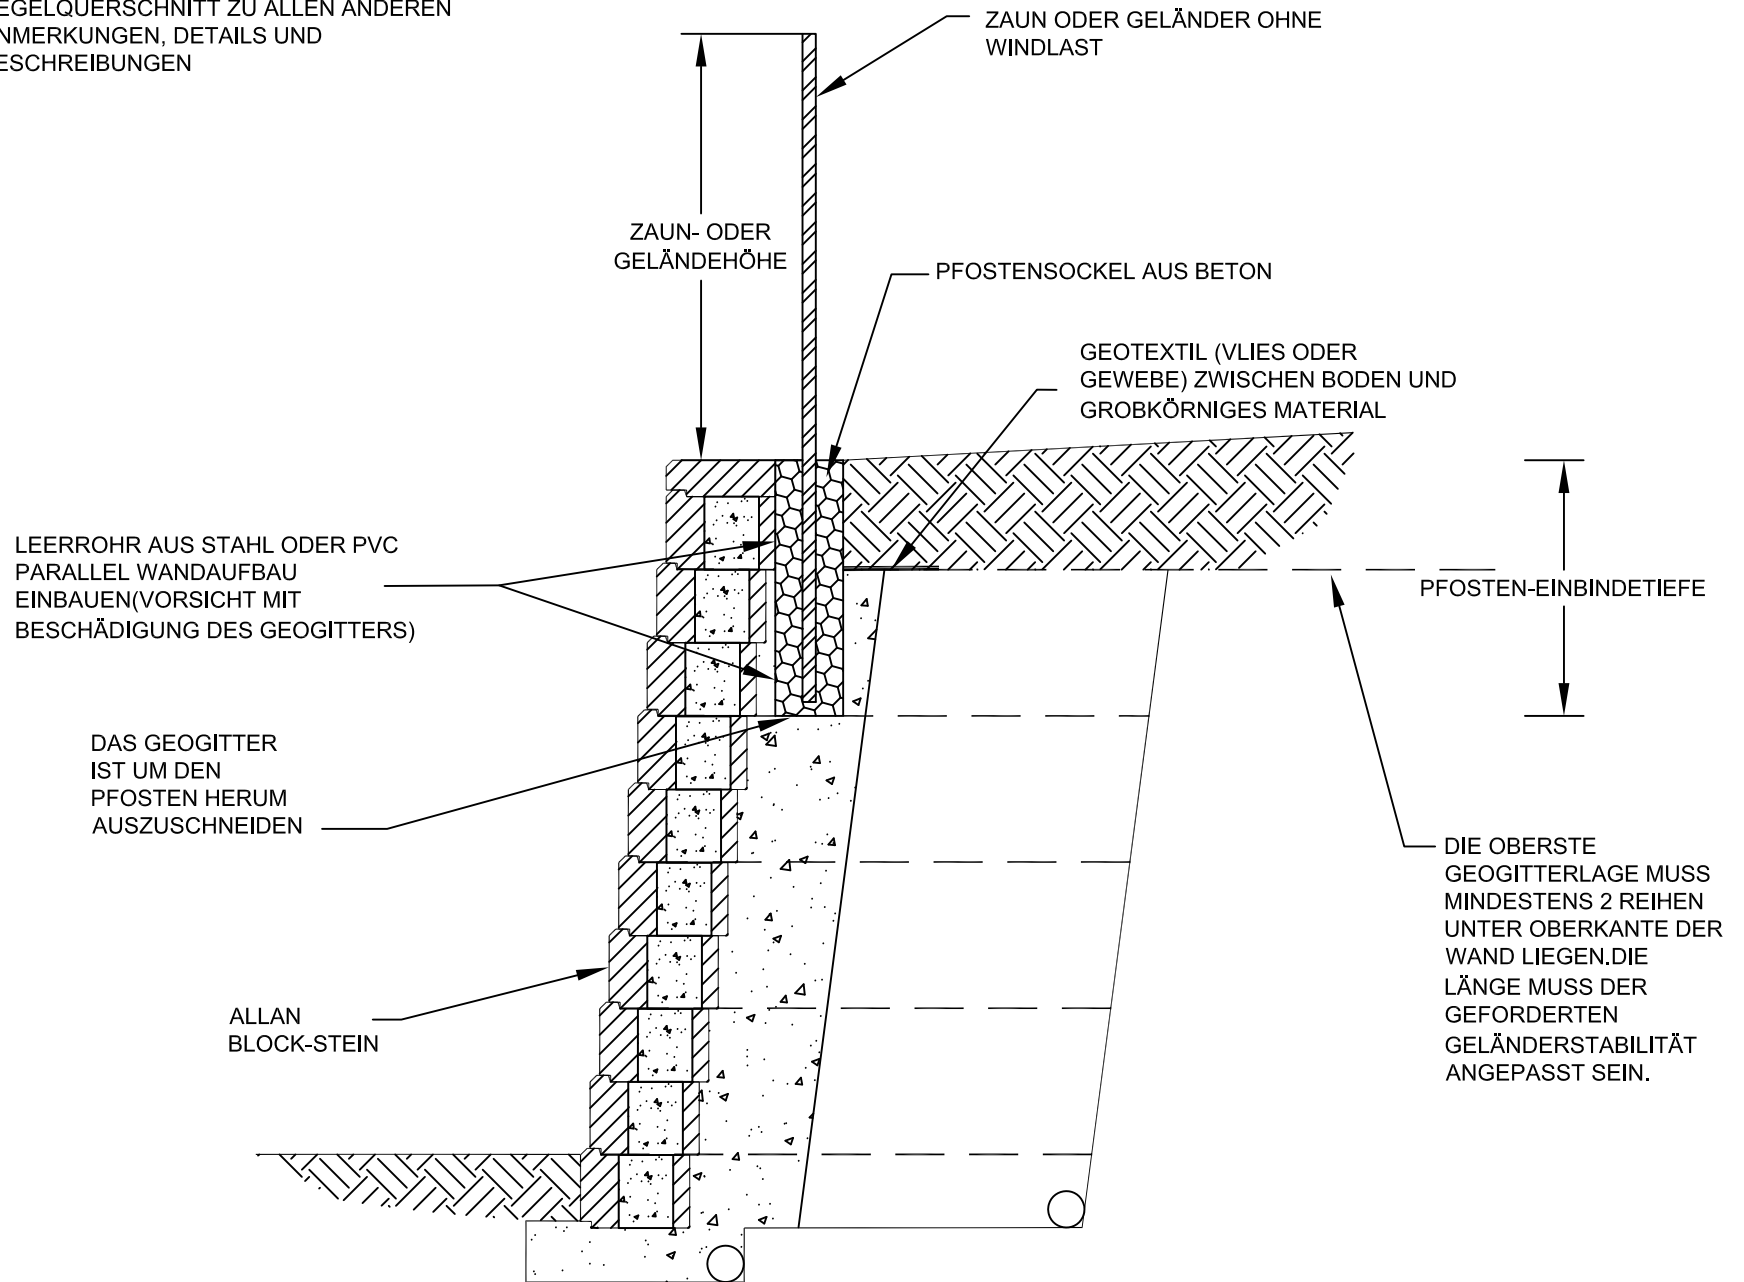

LEERROHR AUS STAHL ODER PVC
PARALLEL WANDAUFBAU
EINBAUEN(VORSICHT MIT
BESCHÄDIGUNG DES GEOGITTERS)

DAS GEOGITTER
IST UM DEN
PFOSTEN HERUM
AUSZUSCHNEIDEN

ALLAN
BLOCK-STEIN

ZAUN ODER GELÄNDER OHNE
WINDLAST

ZAUN- ODER
GELÄNDEHÖHE

PFOSTENSOCKEL AUS BETON

GEOTEXTIL (VLIES ODER
GEWEBE) ZWISCHEN BODEN UND
GROBKÖRNIGES MATERIAL

PFOSTEN-EINBINDETIEFE

DIE OBERSTE
GEOGITTERLAGE MUSS
MINDESTENS 2 REIHEN
UNTER OBERKANTE DER
WAND LIEGEN. DIE
LÄNGE MUSS DER
GEFORDERTEN
GELÄNDERSTABILITÄT
ANGEPASST SEIN.

Entworfen durch:

Name:

ZAUN ODER GELÄNDER OHNE WINDLAST VARIANTE 1

Datum:

Geprüft durch:



Diese Zeichnung dient ausschließlich zum vorläufigen Entwurf. Diese Zeichnung darf ohne die Bestätigung eines Ingenieurs für Statik nicht zum endgültigen Entwurf oder Aufbau verwendet werden. Für die Richtigkeit und Nutzung der in diesem Dokument enthaltenen Details trägt allein der Nutzer die Verantwortung. Der Nutzer muss die Richtigkeit und die Zugehörigkeit zum jeweiligen Projekt eines jeden Details garantieren.

Projekt Nr.:

Maßstab:
nicht maßstabgetreu

Zeichnung Nr.: