



* SIEHE ABSCHNITT1: ALLAN BLOCK SYSTEM -
REGELQUERSCHNITT ZU ALLEN ANDEREN
ANMERKUNGEN, DETAILS UND
BESCHREIBUNGEN

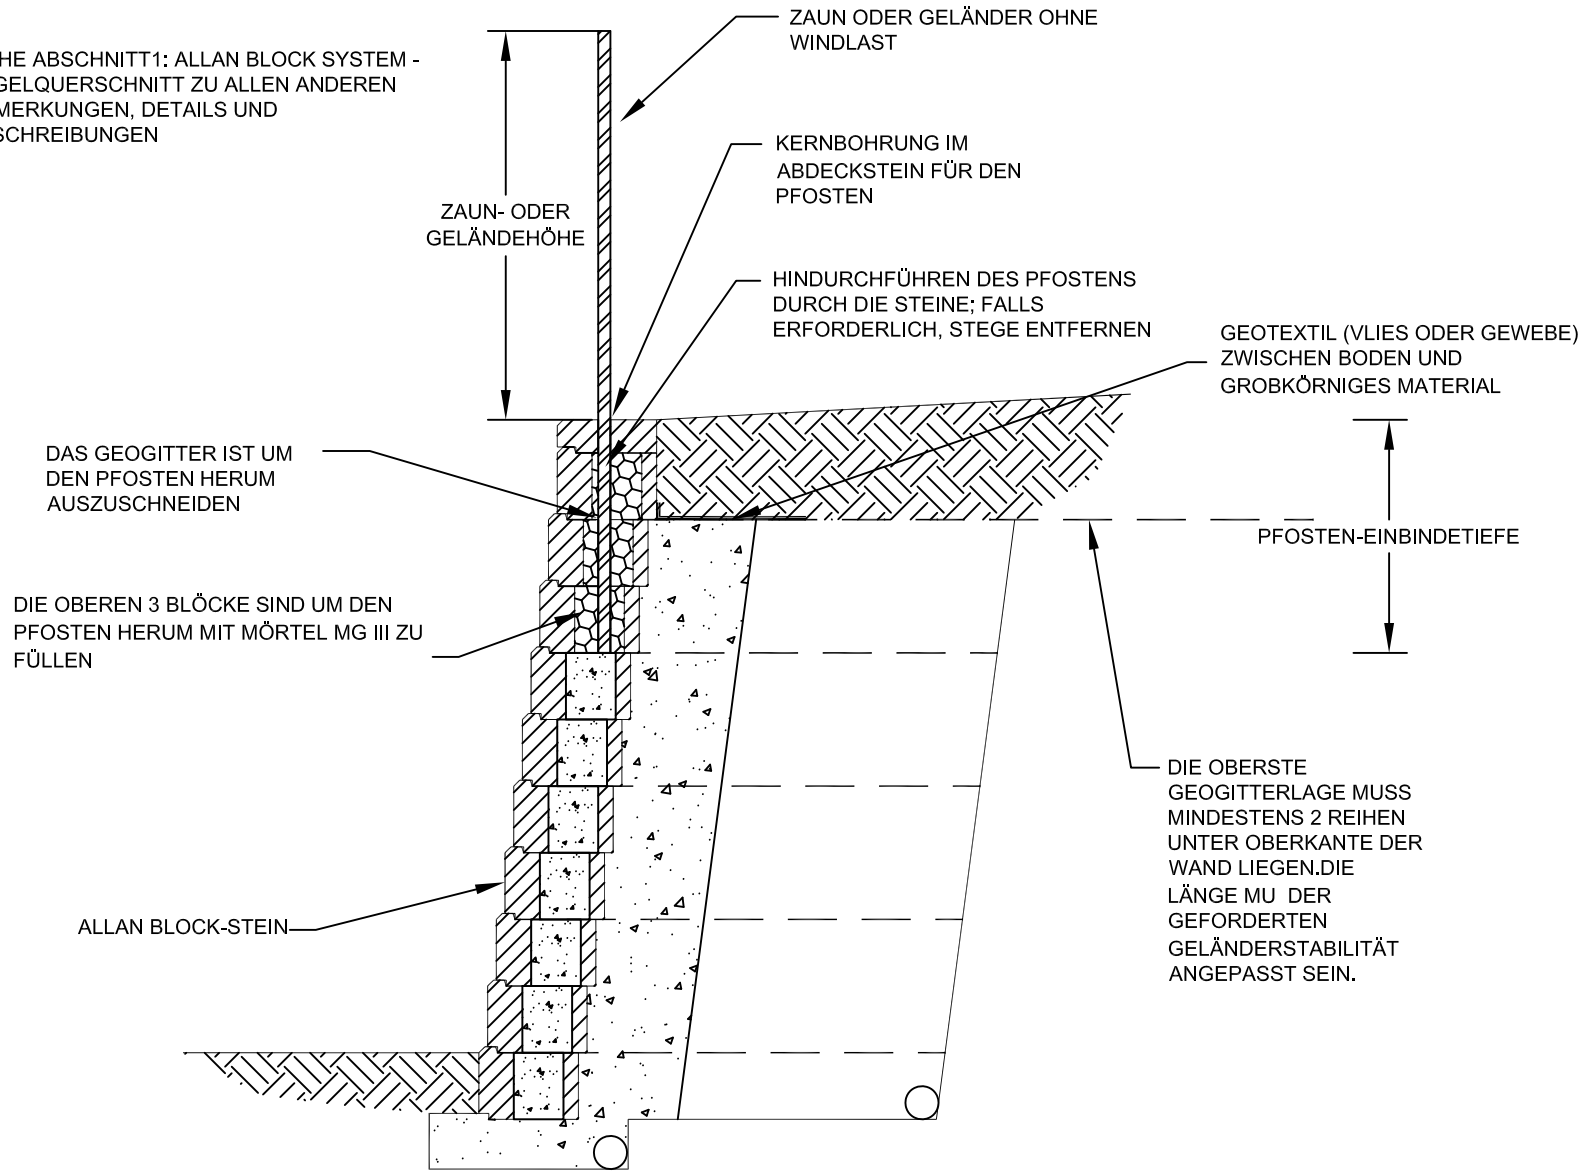

Entworfen durch:	Name: ZAUN ODER GELÄNDER OHNE WINDLAST VARIANTE 2	Datum:
Geprüft durch:	 <p>Diese Zeichnung dient ausschließlich zum vorläufigen Entwurf. Diese Zeichnung darf ohne die Bestätigung eines Ingenieurs für Statik nicht zum endgültigen Entwurf oder Aufbau verwendet werden. Für die Richtigkeit und Nutzung der in diesem Dokument enthaltenen Details trägt allein der Nutzer die Verantwortung. Der Nutzer muss die Richtigkeit und die Zugehörigkeit zum jeweiligen Projekt eines jeden Details garantieren.</p>	Projekt Nr.:
Maßstab: nicht maßstabgetreu		Zeichnung Nr.: