


\* SIEHE ABSCHNITT1: ALLAN BLOCK SYSTEM -  
REGELQUERSCHNITT ZU ALLEN ANDEREN  
ANMERKUNGEN, DETAILS UND  
BESCHREIBUNGEN

\* DER ENTWURF UND DIE  
KONSTRUKTION VON WINDBELASTETEN  
ZÄUNEN ERFORDERT DIE  
BETRACHTUNG DER SPEZIFISCHEN  
ÖRTLICHEN BEDINGUNGEN.  
KONTAKTIEREN SIE ALLAN BLOCK  
ODER EINEN QUALIFIZIERTEN  
INGENIEUR MIT ÖRTLICHER  
ERFAHRUNG FÜR WEITERE BERATUNG

LEERROHR AUS STAHL ODER PVC  
PARALLEL WANDAUFBAU  
EINBAUEN(VORSICHT MIT  
BESCHÄDIGUNG DES GEOGITTERS)

DAS GEOGITTER  
IST UM DAS  
SCHUTZROHR  
HERUM  
AUSZUSCHNEIDEN

ALLAN  
BLOCK-STEIN

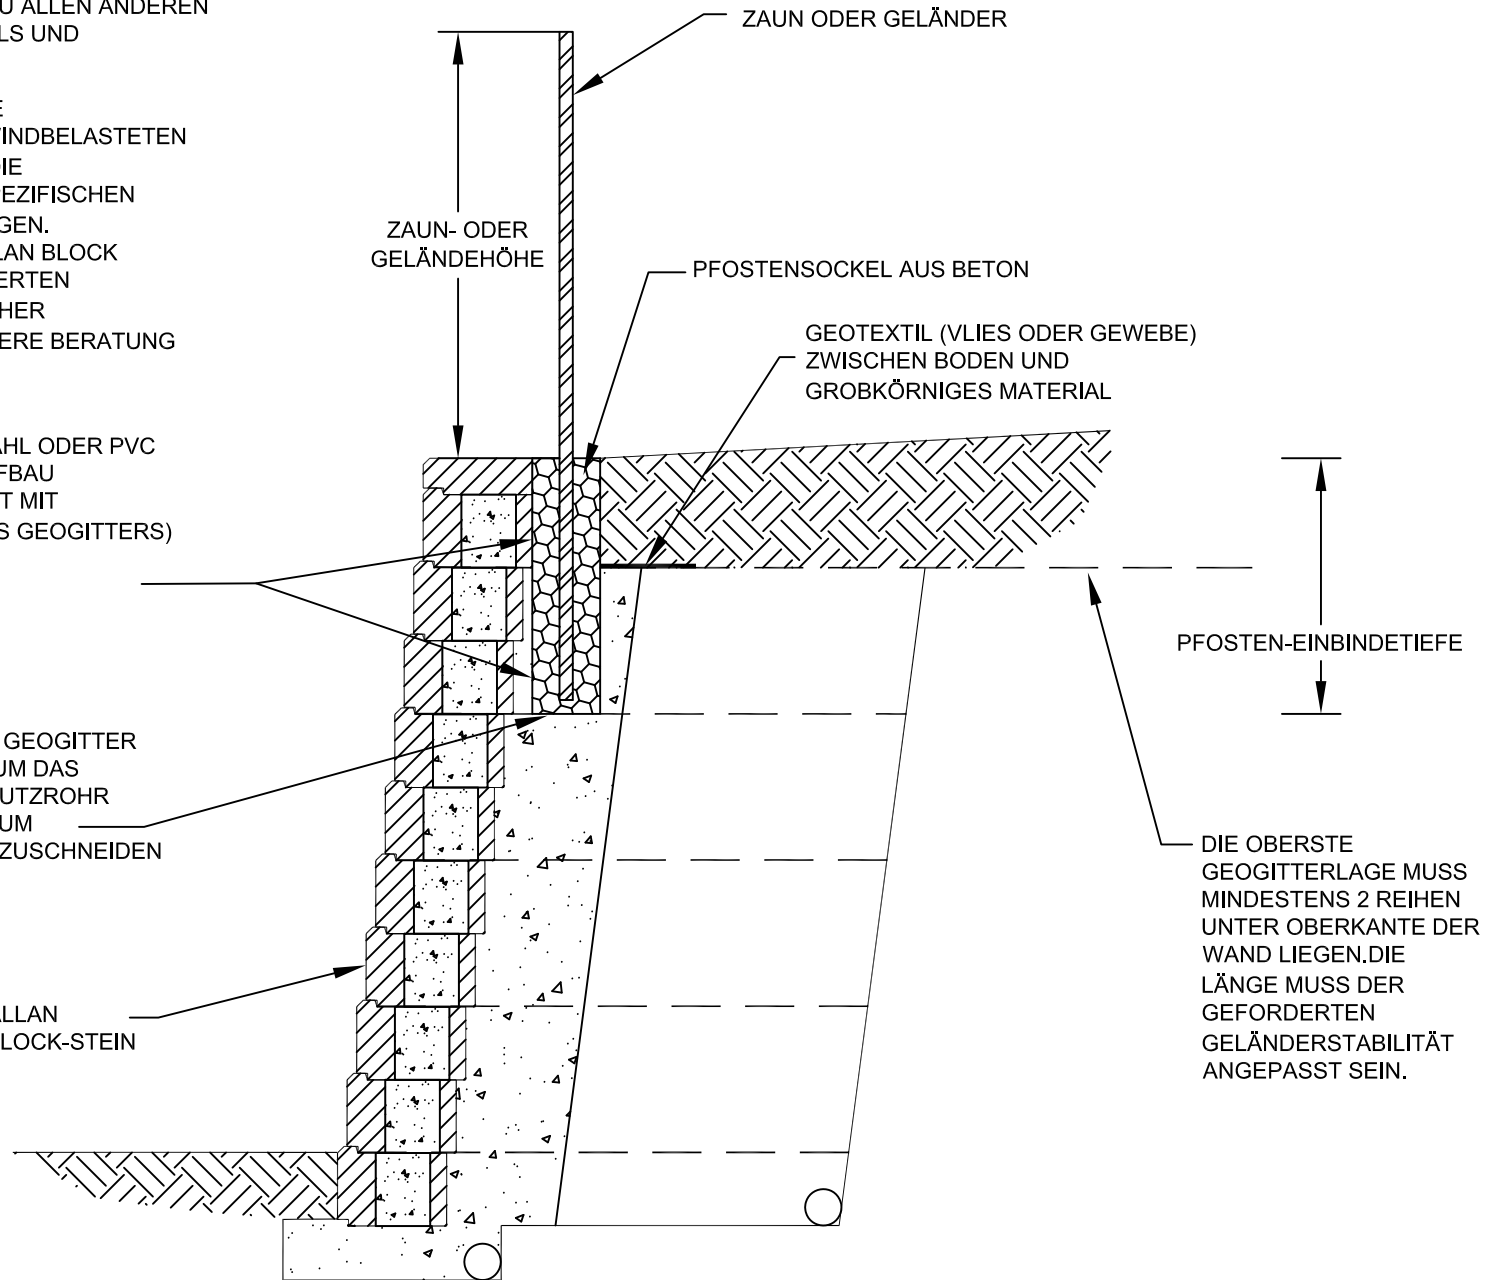

Entworfen durch:

Name: **ZAUN ODER GELÄNDER MIT WINDLAST VARIANTE 1**

Datum:

Geprüft durch:



Diese Zeichnung dient ausschließlich zum vorläufigen Entwurf. Diese Zeichnung darf ohne die Bestätigung eines Ingenieurs für Statik nicht zum endgültigen Entwurf oder Aufbau verwendet werden. Für die Richtigkeit und Nutzung der in diesem Dokument enthaltenen Details trägt allein der Nutzer die Verantwortung. Der Nutzer muss die Richtigkeit und die Zugehörigkeit zum jeweiligen Projekt eines jeden Details garantieren.

Projekt Nr.:

Maßstab:  
nicht maßstabgetreu

Zeichnung Nr.: