


\* SIEHE ABSCHNITT1: ALLAN BLOCK SYSTEM -  
REGELQUERSCHNITT ZU ALLEN ANDEREN  
ANMERKUNGEN, DETAILS UND  
BESCHREIBUNGEN

\*\* BODEN UNTER DEN ZWEITEN WAND IST  
AUCH DER GRÜNDUNGSBODEN UNTERHALB  
DIESEN WAND. DIESEER BODEN IST BIS ZU  
EINEM MINIMUM VON 100% DER STANDARD  
PROCTOR DICHTZU VERDICHTEN.

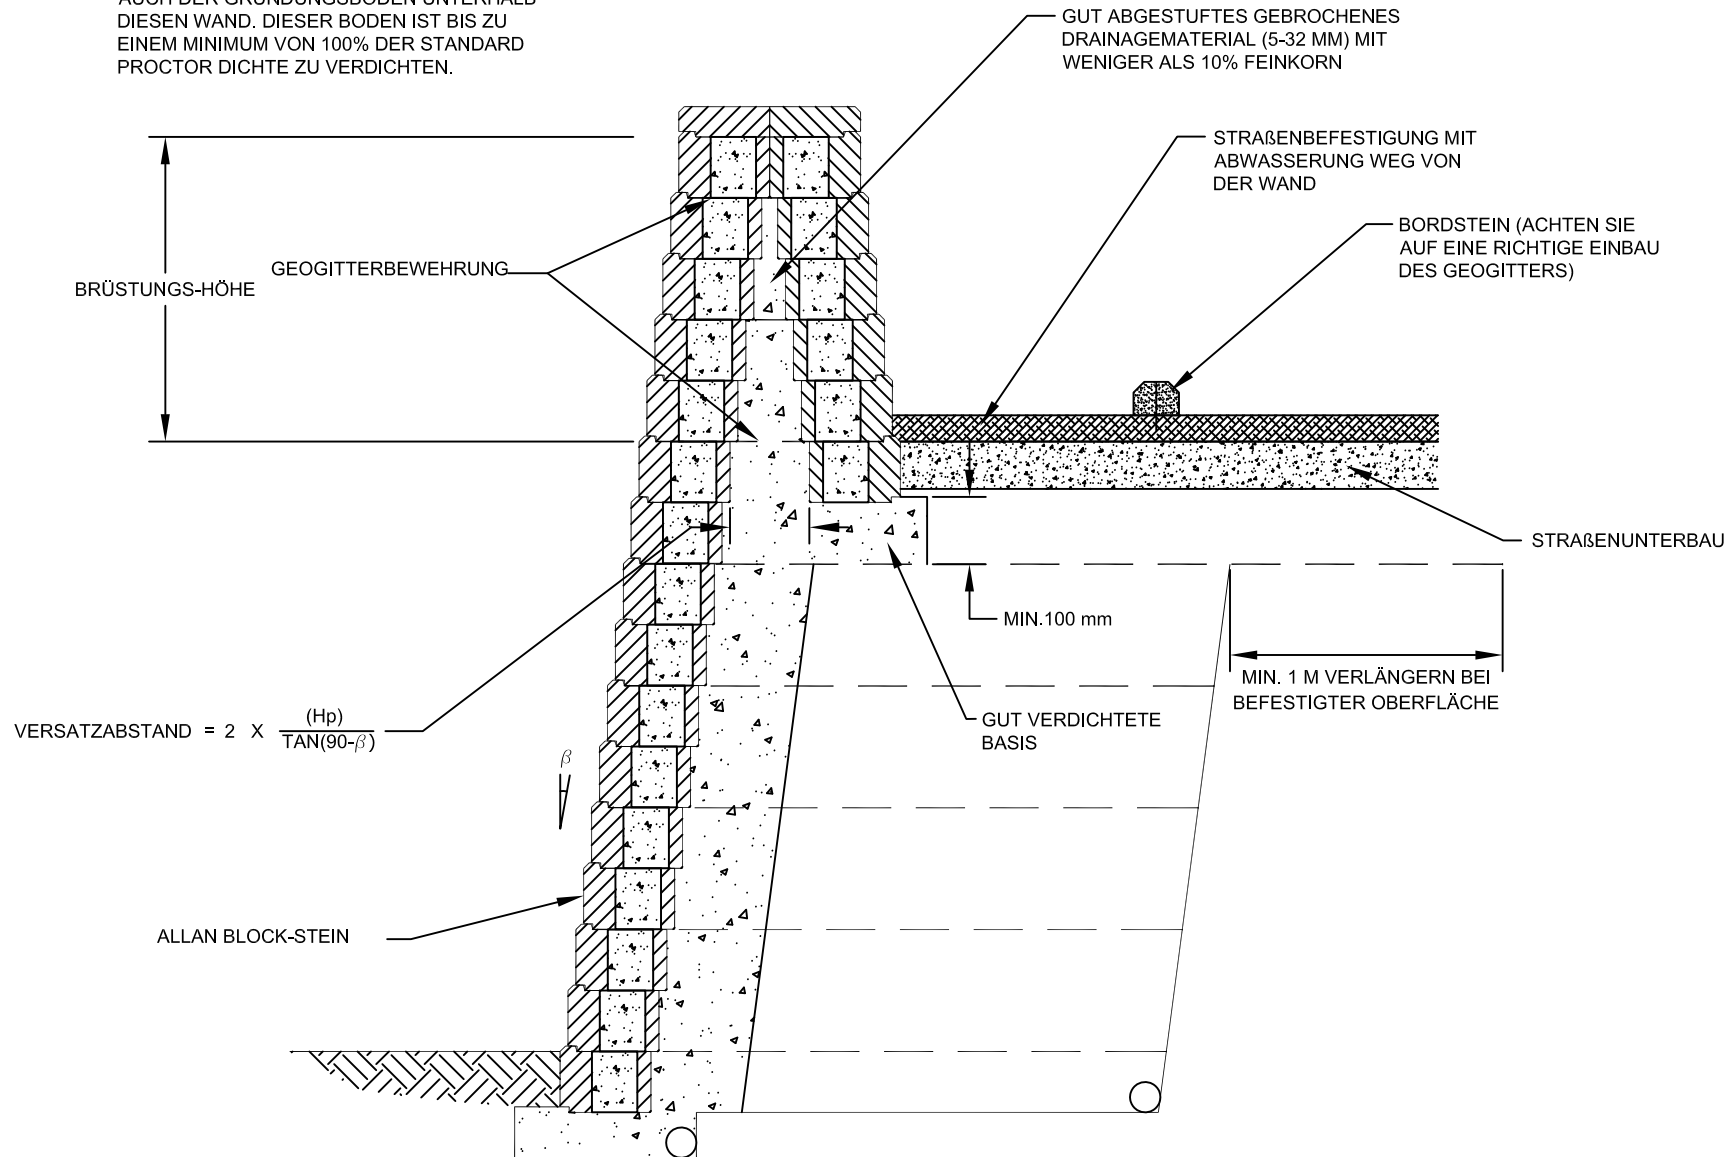

Entworfen durch:

Name:

## DOPPELWANDIGE BRÜSTUNG

Datum:

Geprüft durch:



Diese Zeichnung dient ausschließlich zum vorläufigen Entwurf. Diese Zeichnung darf ohne die Bestätigung eines Ingenieurs für Statik nicht zum endgültigen Entwurf oder Aufbau verwendet werden. Für die Richtigkeit und Nutzung der in diesem Dokument enthaltenen Details trägt allein der Nutzer die Verantwortung. Der Nutzer muss die Richtigkeit und die Zugehörigkeit zum jeweiligen Projekt eines jeden Details garantieren.

Projekt Nr.:

Maßstab:  
nicht maßstabgetreu

Zeichnung Nr.: