


* SIEHE ABSCHNITT 1: ALLAN BLOCK SYSTEM -
REGELQUERSCHNITT ZU ALLEN ANDEREN
ANMERKUNGEN, DETAILS UND
BESCHREIBUNGEN

* DIESE AUSFÜHRUNG IST NICHT BEI
EXTREMER VERKEHRSBELASTUNG
ANWENDBAR

* DER ENTWURF UND DIE KONSTRUKTION DES
PARKPLATZGELÄNDERS ERFORDERT DIE
BETRACHTUNG DER SPEZIFISCHEN
ÖRTLICHEN BEDINGUNGEN. KONTAKTIEREN
SIE ALLAN BLOCK ODER EINEN
QUALIFIZIERTEN INGENIEUR MIT ÖRTLICHER
ERFAHRUNG FÜR WEITERE BERATUNG

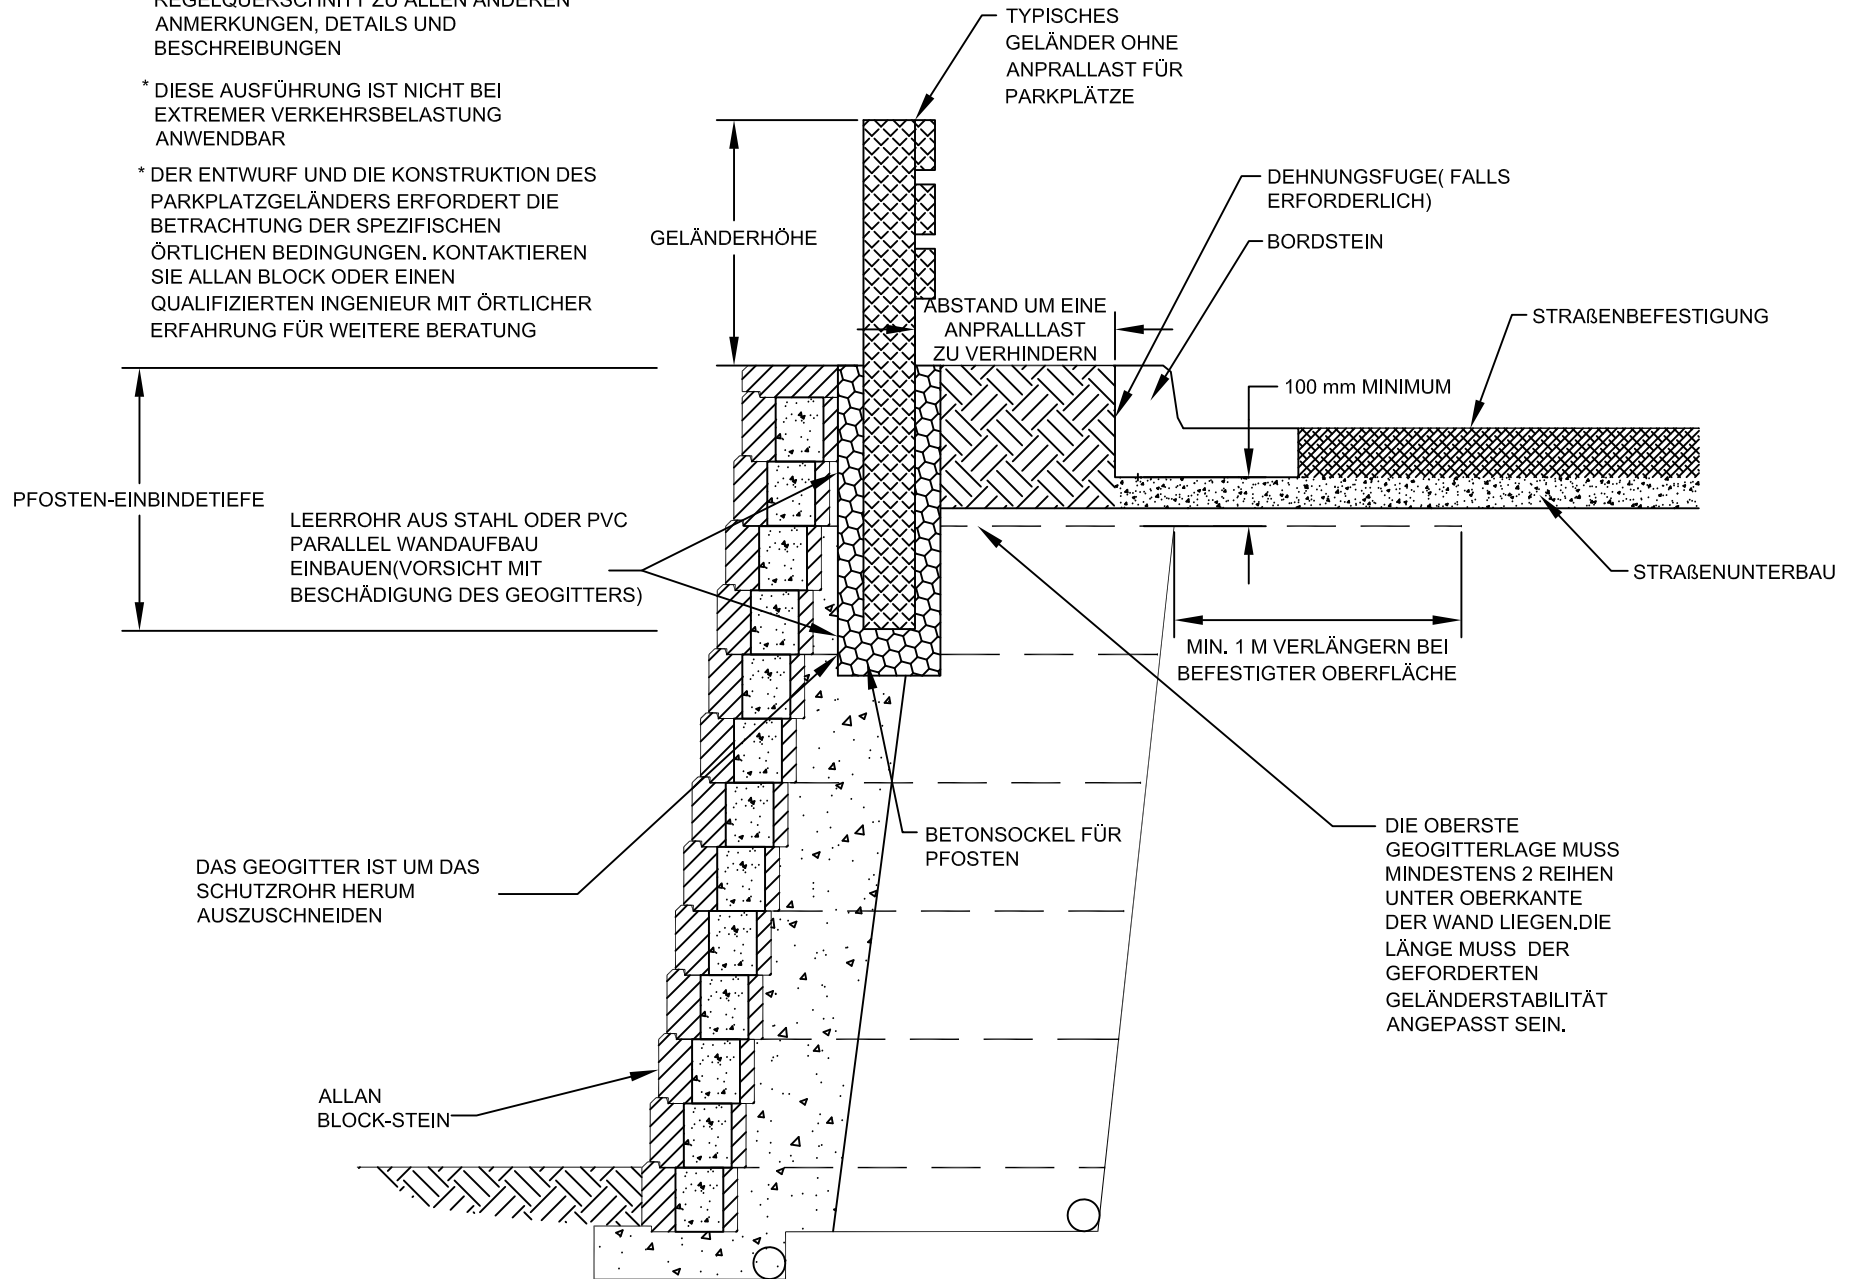

Entworfen durch:

Name: **PARKPLATZ - GELÄNDER OHNE ANPRALLAST**

Datum:

Geprüft durch:



Diese Zeichnung dient ausschließlich zum vorläufigen Entwurf. Diese Zeichnung darf ohne die Bestätigung eines Ingenieurs für Statik nicht zum endgültigen Entwurf oder Aufbau verwendet werden. Für die Richtigkeit und Nutzung der in diesem Dokument enthaltenen Details trägt allein der Nutzer die Verantwortung. Der Nutzer muss die Richtigkeit und die Zugehörigkeit zum jeweiligen Projekt eines jeden Details garantieren.

Projekt Nr.:

Maßstab:
nicht maßstabgetreu

Zeichnung Nr.: