


*ALLE BESCHREIBUNGEN ZU VERDICHTUNG UND DRAINAGE SIND AUCH FÜR DEN QUERSCHNITT ALLAN BLOCK-MAUERWERK MIT BEWEHRUNG ANWENDBAR

* DIE KONSTRUKTION DER MAUERN ERFORDERT DIE BERÜCKSICHTIGUNG DER ÖRTLICHEN BEDINGUNGEN FÜR JEDE ANWENDUNG. KONTAKTIEREN SIE ALLAN BLOCK EUROPE B.V. ODER EINEN QUALIFIZIERTEN INGENIEUR MIT ÖRTLICHER ERFAHRUNG FÜR WEITERE BERATUNG.

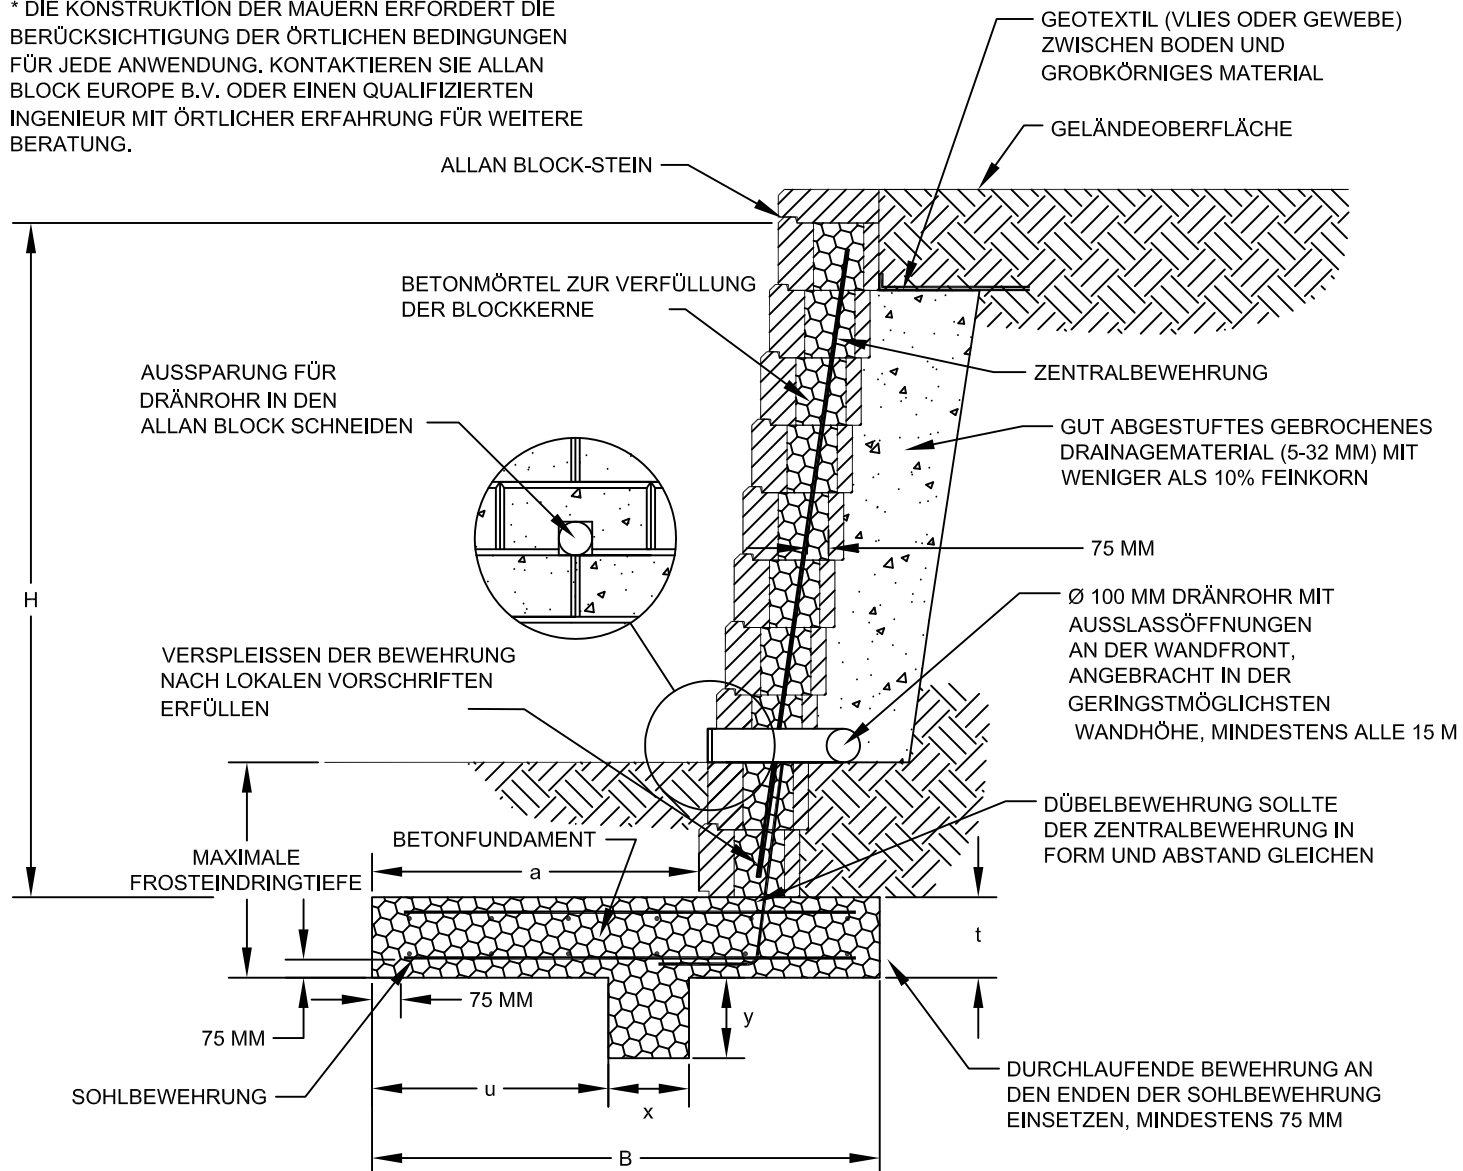

Entworfen durch:

Name:

MAUER MIT STAHLBETONBEWEHRUNG

Datum:

Geprüft durch:



Diese Zeichnung dient ausschließlich zum vorläufigen Entwurf. Diese Zeichnung darf ohne die Bestätigung eines Ingenieurs für Statik nicht zum endgültigen Entwurf oder Aufbau verwendet werden. Für die Richtigkeit und Nutzung der in diesem Dokument enthaltenen Details trägt allein der Nutzer die Verantwortung. Der Nutzer muss die Richtigkeit und die Zugehörigkeit zum jeweiligen Projekt eines jeden Details garantieren.

Projekt Nr.:

Maßstab:
nicht maßstabgetreu

Zeichnung Nr.: